

NOTAS:  
1 - ESPAÇO RESERVADO PARA EVENTUAIS NOTAS NECESSÁRIAS CONFORME A ESPECIFICIDADE DO PROJETO.

PROGRAMA ARQUITETÔNICO		
EDIFICAÇÃO	COMPARTIMENTO	QUANTIDADE
Edificação Principal	Salas	02
	Dormitórios	04
	Cozinha	01
	Coopa	01
	Banheiros	03
Edícula	Área de Serviço	01
	Depósito	01
	Banheiro	01
Arquivo para Automóveis		01

## PROJETO SIMPLIFICADO

### PLANTA

FOLHA: ÚNICA  
ESCALA: 1:100

OBRA  
REGULARIZAÇÃO E REFORMA DE UMA RESIDÊNCIA

TPOLOGIA  
RESIDÊNCIA UNIFAMILIAR TÉRREA

PROPRIETÁRIO:  
COMPROMISSÁRIO:  
POLICARPO QUARESMA

LOGRADOURO:  
RUA RICARDO CORAÇÃO DOS OUTROS

NÚMERO:  
INScrição CADASTRO:  
1915 S 99 Q 201 U 001

BARRIO:  
MOJÍDAS CRUZES

MUNICÍPIO:  
SÃO JOSÉ DO RIO NEGRO

UF:  
RJ

CEP:  
24.100-000

DECLARAÇÕES

DECLARO QUE A APROVAÇÃO DO PROJETO NÃO IMPLICA NO RECONHECIMENTO POR PARTE DA PREFEITURA DO DIREITO DE PROPRIEDADE DO TERRENO E QUE A OBRA OBTÉM O DIREITO DE CONSTRUÇÃO DE ACORDO COM O PLANO DE ZONAMENTO E O REGULAMENTO DE URBANIZAÇÃO DO BARRIO.

DECLARO PARA OS DEVIDOS FINS DE DIREITO INCLUSIVE NA ESTERA PENAL QUE ESTE PROJETO OBEDECE RIGOROSAMENTE TODAS AS DISPOSIÇÕES LEGAIS FEDERAIS, ESTADUAIS E MUNICIPAIS QUE DISPÕEM OS ESPÉCIES EDILÍCIAS, ARQUITETÔNICAS E DE DESENHO DE ACORDO COM O PLANO DE ZONAMENTO E O REGULAMENTO DE URBANIZAÇÃO DO BARRIO, SEM COMO AS Normas Técnicas Brasileiras - NBR's.

PROPRIETÁRIO:  
RG:  
CPF:

AUTOR DO PROJETO:  
TÍTULO  
CREM Nº:  
ART Nº:  
PRF:

RESPONSÁVEL PELA EXECUÇÃO DA OBRA:  
TÍTULO  
CREM Nº:  
ART Nº:  
PRF:


QUADRO DE ÁREAS

TOTAL 134,75 19,95 15,75

ÁREA TOTAL POR PAVIMENTO - VIDE QUADRO INTERNO 134,70

ÁREA TOTAL DA CONSTRUÇÃO 134,70

PMMC

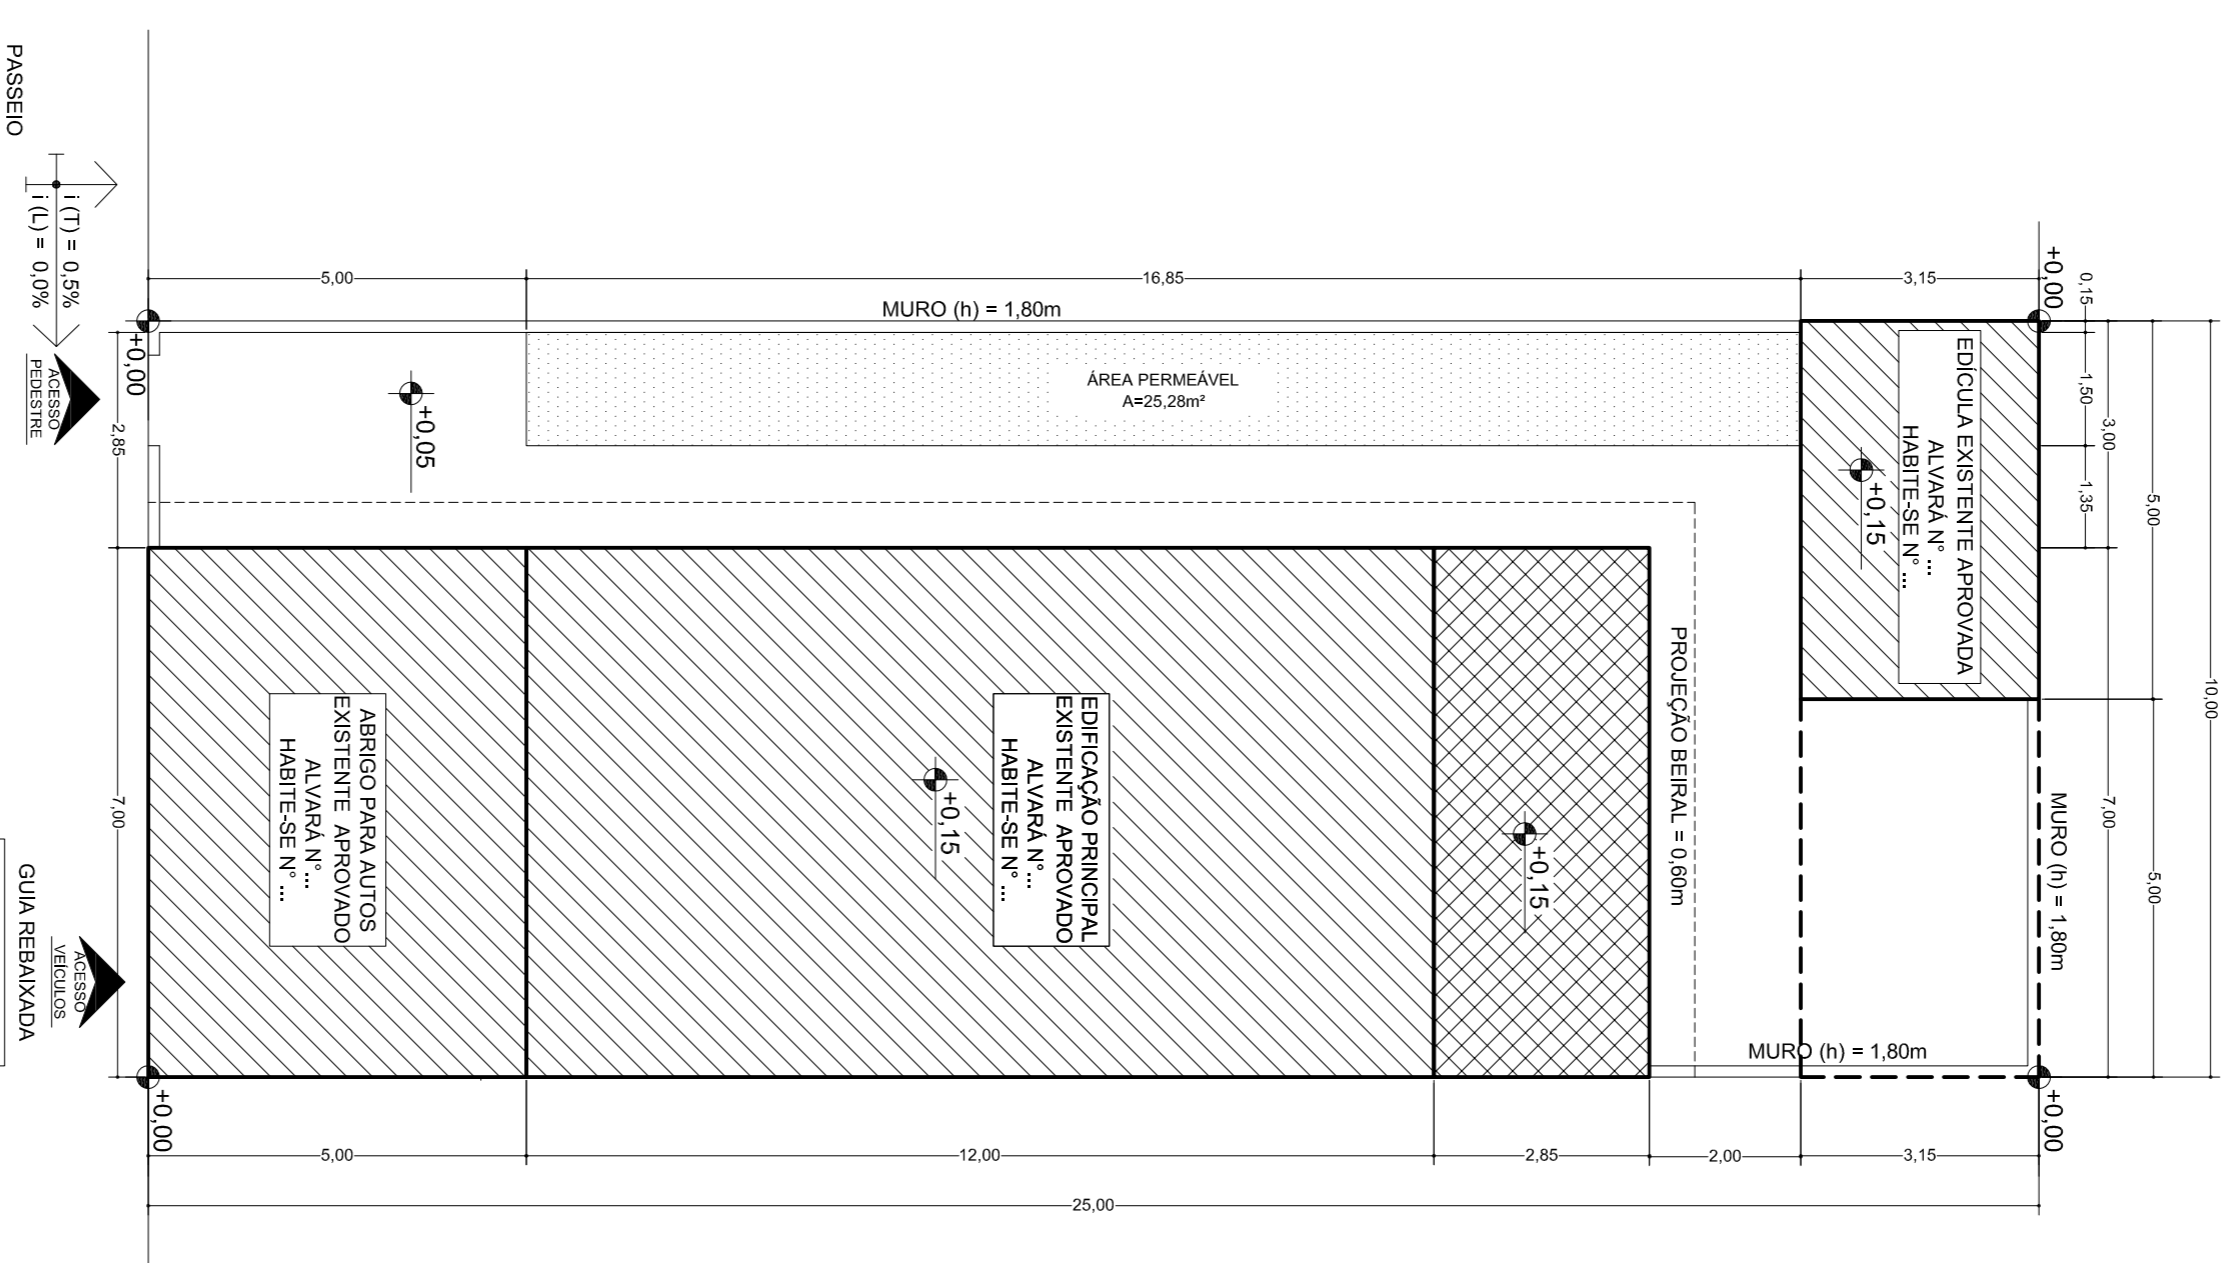

## PLANTA DO PAV. TÉRREO

LEGENDA	
	ÁREAS EXISTENTES APROVADAS A CONSERVAR
	ÁREAS EXISTENTES A REGULARIZAR
	ÁREAS EXISTENTES A DEMOLIR
	ÁREA PERMEÁVEL