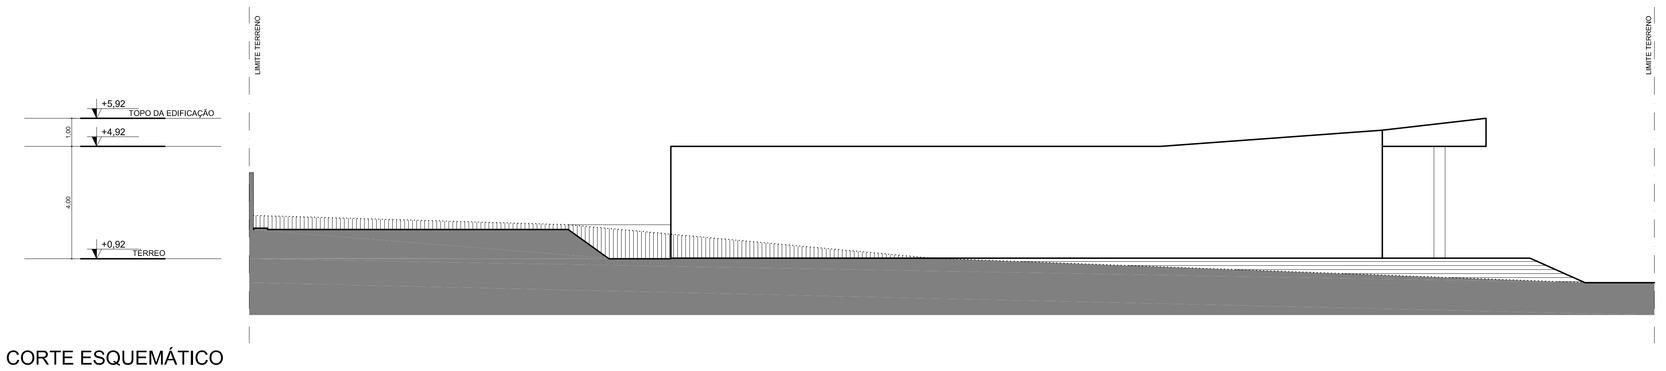

CORTE ESQUEMÁTICO

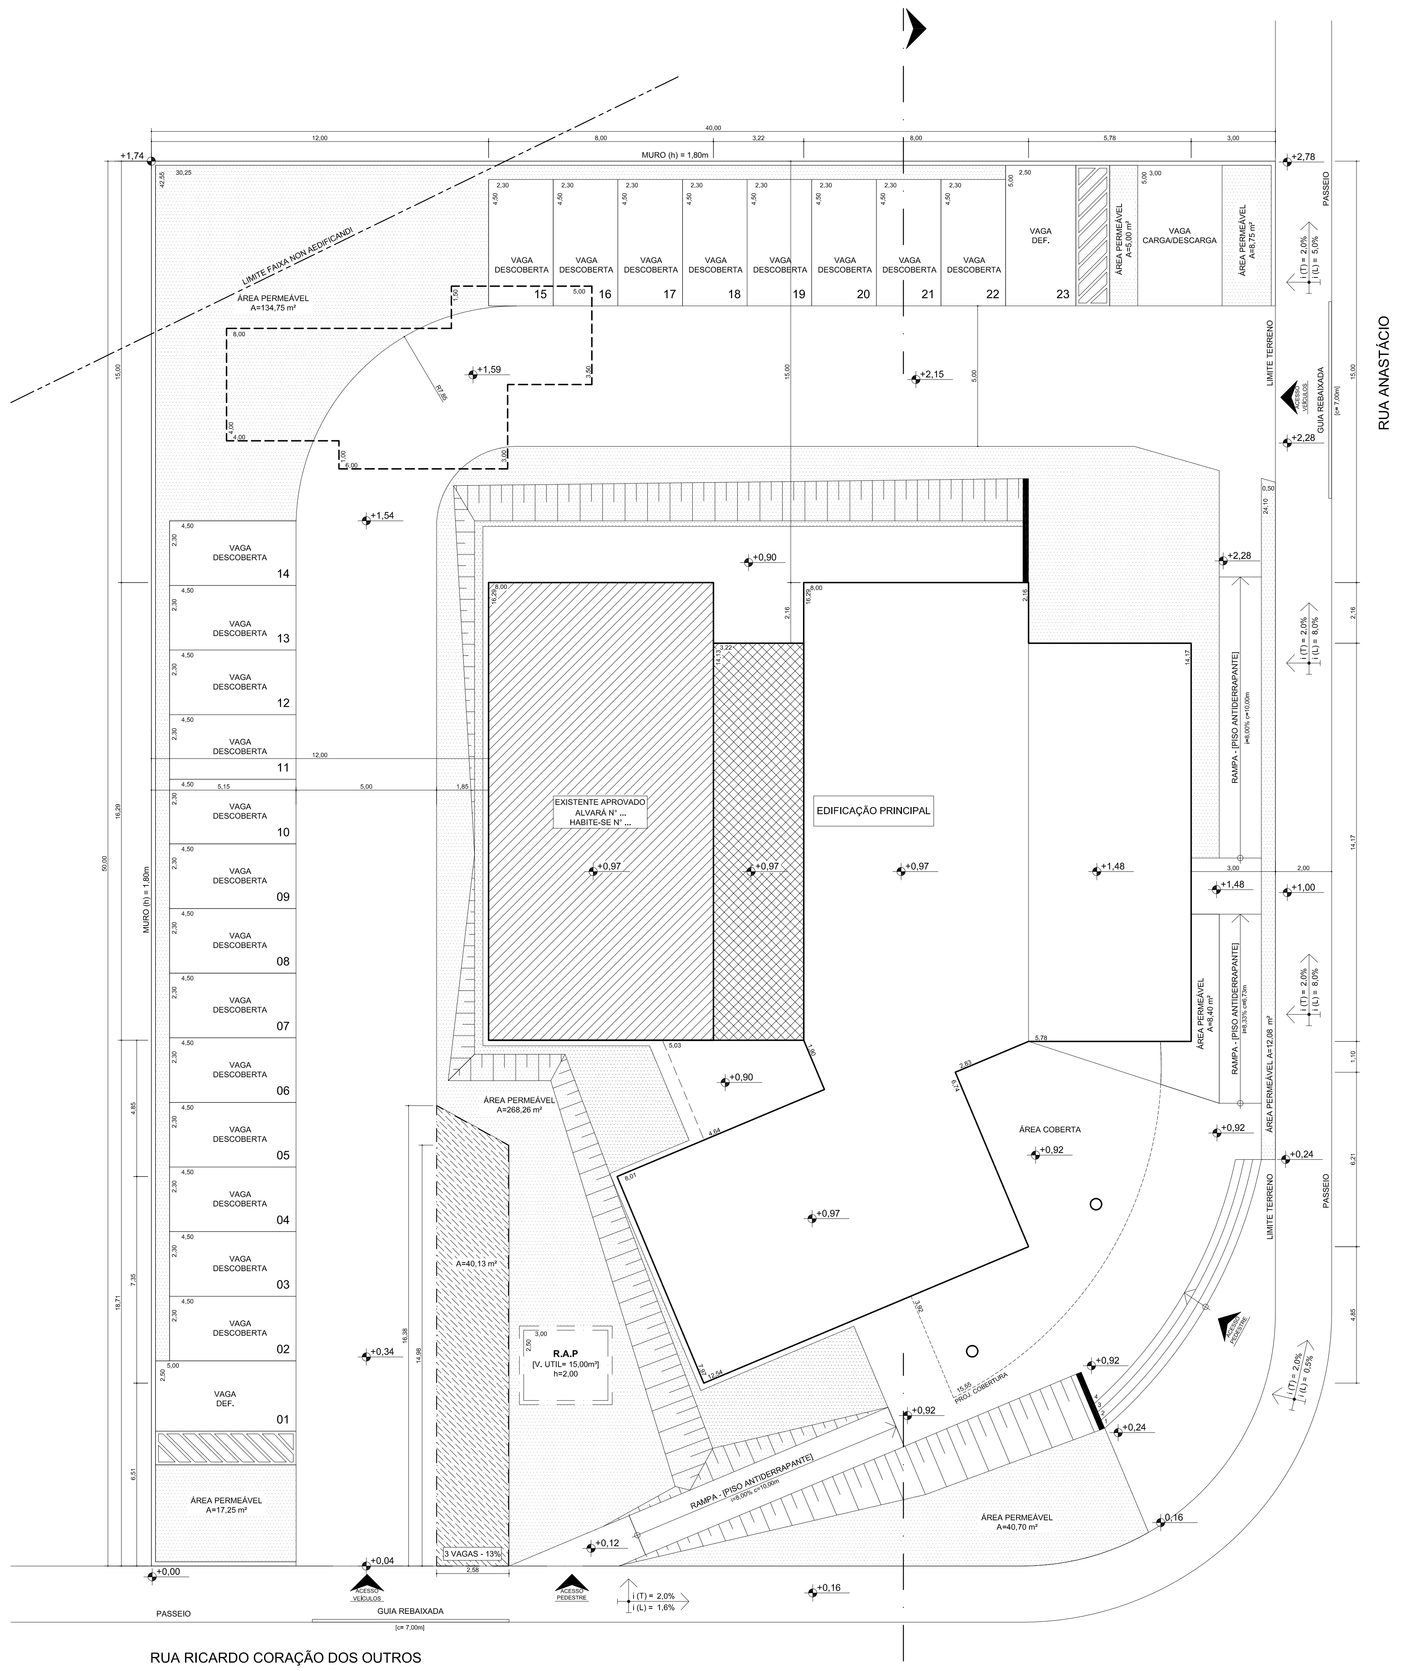

RUA RICARDO CORAÇÃO DOS OUTROS

PLANTA DO PAVIMENTO TÉRREO

NOTAS:

1- ESPAÇO RESERVADO PARA EVENTUAIS NOTAS NECESSÁRIAS CONFORME A ESPECIFICIDADE DO PROJETO.

RESERVATÓRIO DE ÁGUAS PLUVIAIS [R.A.P.]

CÁLCULO:
Vr= 0,15 x área impermeabilizada x índice pluviométrico x tempo de duração da chuva igual a 1 hora
Vr= 0,15 x 1.487,42 x 0,06 x 1
Vr= 13,39 m³

NECESSÁRIO	PROJETADO	DIMENSÕES	
VOLUME	VOLUME		
13,39 m³	15,00 m³	c	3,00m
		l	2,50m
		h	2,00m

PROGRAMA ARQUITETÔNICO

EDIFICAÇÃO	COMPARTIMENTO	QUANTIDADE
Edificação Principal	Salão	01
	Sanitário Masculino	03
	Sanitário Masculino Adaptado	01
	Sanitário Feminino	03
	Sanitário Feminino Adaptado	01
	Administração	01
	Estoque	01
	Vestiários	02
	Refeitório	01

PROJETO SIMPLIFICADO

PLANTA E CORTE ESQUEMÁTICO

FOLHA: ÚNICA

ESCALA: 1:100

OBRA: REGULARIZAÇÃO E AMPLIAÇÃO DE UM PRÉDIO COMERCIAL

TIPOLOGIA: COMÉRCIO

IDENTIFICAÇÃO DA OBRA

PROPRIETÁRIO: POLICARPO QUARESMA

COMPROMISSÁRIO:

LOGRADOURO: RUA RICARDO CORAÇÃO DOS OUTROS

NÚMERO: 1915 BAIRRO: JD. LIMA BARRETO MUNICÍPIO: MOGI DAS CRUZES

INSCRIÇÃO CADASTRAL: S 99 Q 201 U 001 Sub U000

RESPONSÁVEL TÉCNICO: ZMR

TO: 27,98%

IO: 0,28

IE: 1,00

TP: 24,98%

LOCALIZAÇÃO SEM ESCALA

QUADRO DE ÁREAS

TERRENO				1.562,61
PAVIMENTO	CONSTRUIR	EXISTENTE APROVADO	EXISTENTE REGULARIZ.	DEMOLIR
TÉRREO	318,33	130,32	45,49	59,50
ÁREA COBERTA	60,67			
TOTAL	379,00	130,32	45,49	59,50
ÁREA TOTAL DA CONSTRUÇÃO:				554,81

DECLARAÇÕES

Declaro que a aprovação do projeto não implica no reconhecimento por parte da prefeitura do direito de propriedade do terreno e que a obra objeto deste projeto não será iniciada antes da retirada do alvará correspondente.
Declaro, ainda, devidos fins de direito inclusive na esfera penal que este projeto obedece rigorosamente todas as disposições legais federais, estaduais e municipais que disciplinam os aspectos edílicios, ambientais e do ordenamento do uso e ocupação do solo; bem como as Normas Técnicas Brasileiras -NBR's.

PROPRIETÁRIO:
RG: CPF:

AUTOR DO PROJETO:
TÍTULO:
CREA Nº: PREF:
ART Nº:

RESPONSÁVEL PELA EXECUÇÃO DA OBRA:
TÍTULO:
CREA Nº: PREF:
ART Nº:

PMMC

LEGENDA

- ÁREAS A CONSTRUIR
- ÁREAS EXISTENTES APROVADAS A CONSERVAR
- ÁREAS EXISTENTES A REGULARIZAR
- ÁREAS EXISTENTES A DEMOLIR
- ÁREA PERMEÁVEL
- ÁREA DE ACUMULAÇÃO